


Datum: 15.09.2015

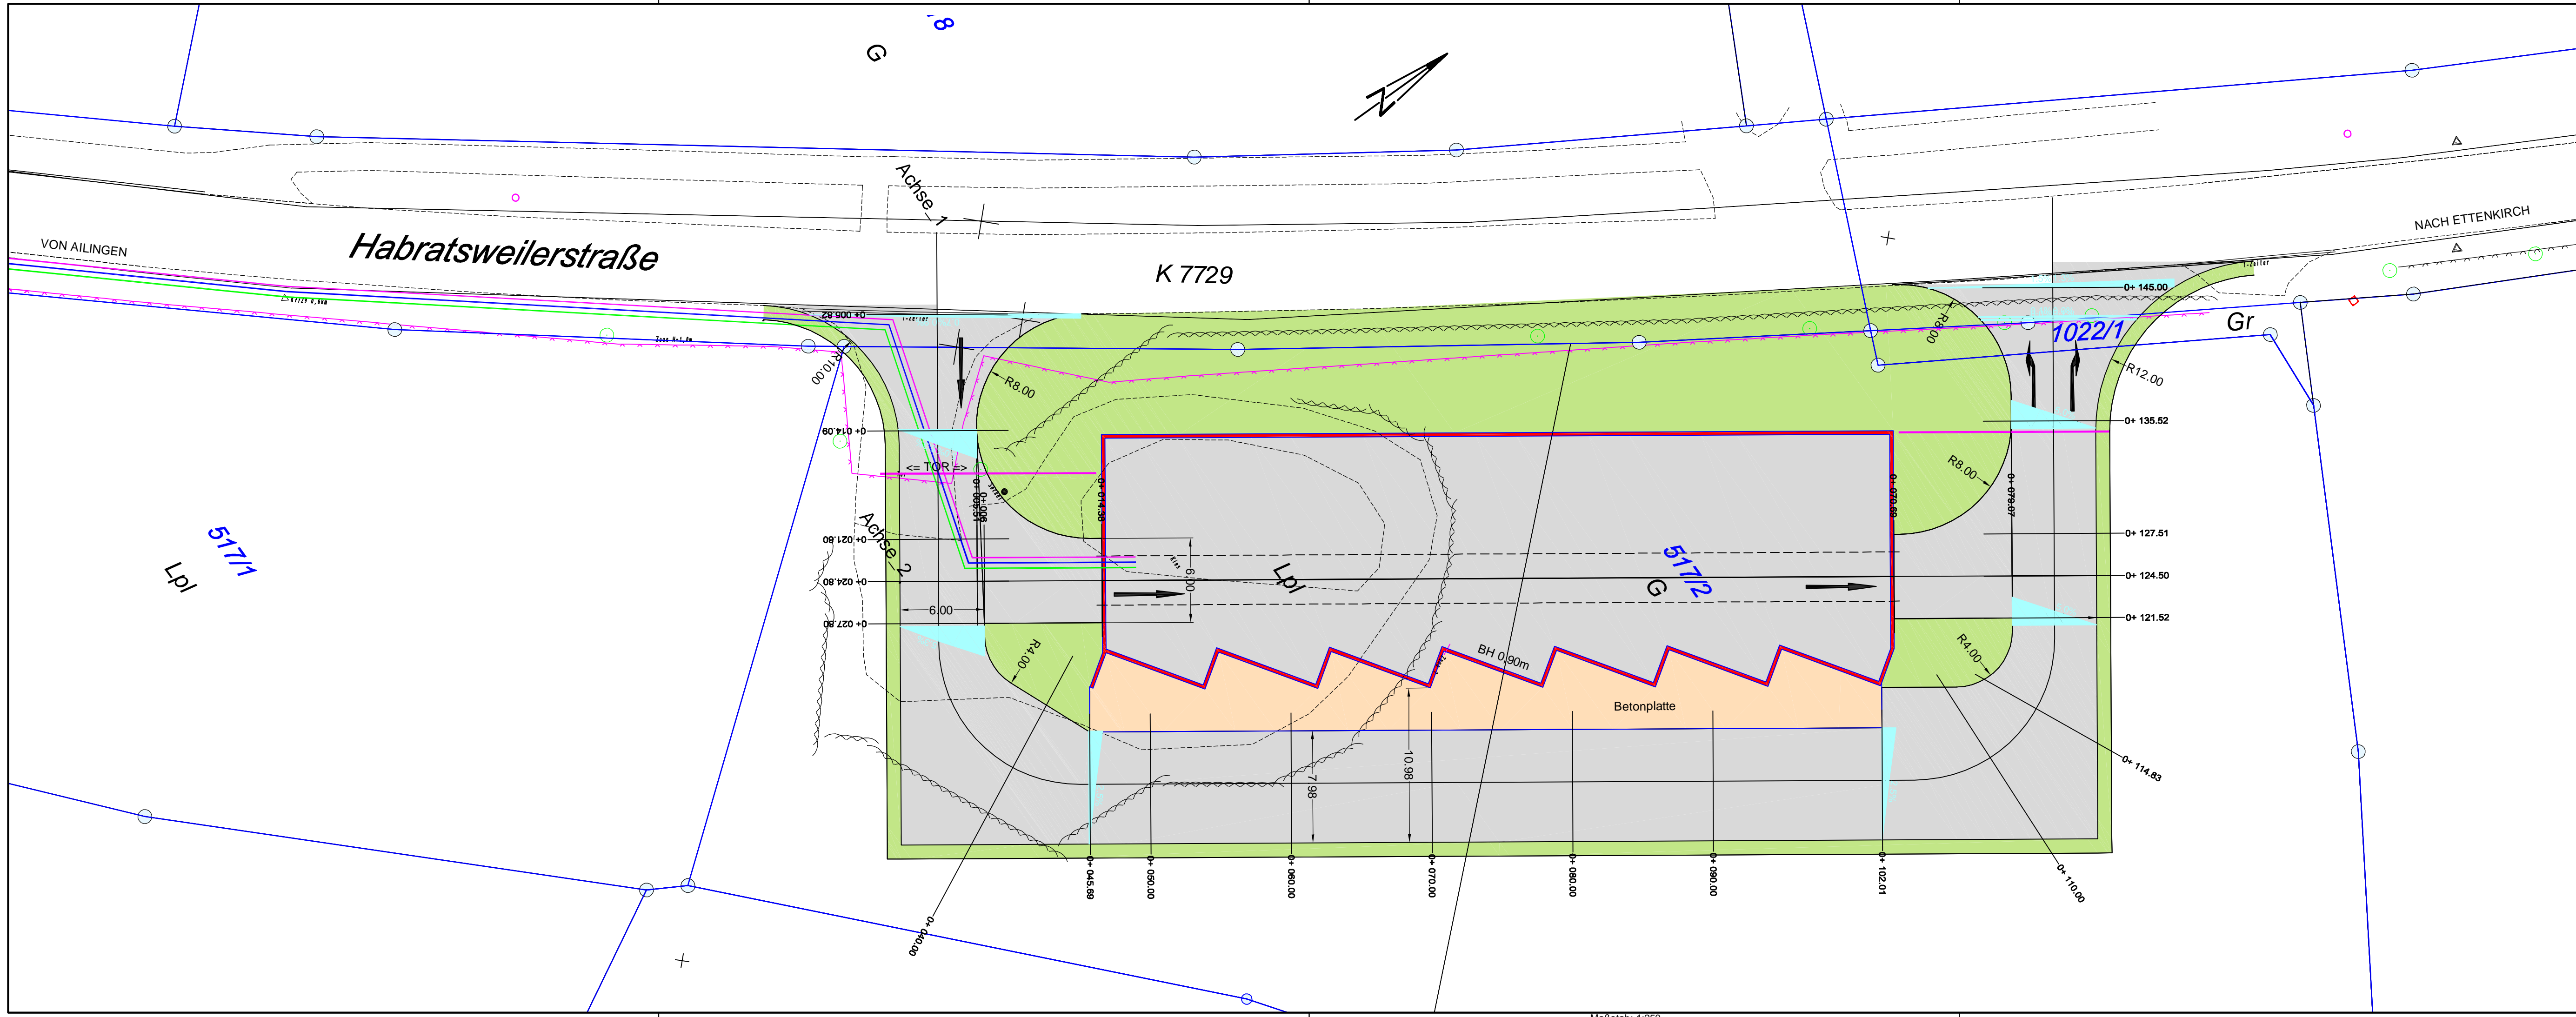

Maßstab: 1:250

Phase:  Vorplanung  Entwurf  Genehmigungsplanung  Ausführungsplanung  freigegeben



# LANDRATSAMT BODENSEEKREIS

Ingenieurbüro

Im Hafengießer 5  
Telefon (07551) 5751  
E-Mail Adresse:

Günter Görlitz

88662 Überlingen  
Fax (07551) 5766  
info@ib-goerlitz.de

Projekt: **Wertstoffhof FN-Ailingen**  
**Hebratsweilerstraße**

Gemeinde: **VORABZUG** FRIEDRICHSHAFEN-AILINGEN  
Kreis: BODENSEEKREIS

Plan: **Lageplan**

Unterlage Nr.: 7	Plan: 1	Plangröße:	m <sup>2</sup>	Maßstab:
gezeichnet: AG 09.2016	geprüft: Görlitz, 09.2016			1: 250
geändert:				
geändert:				

Genehmigt: LRA Bodenseekreis; Abfallwirtschaftsamt

Blattgröße: 0.950 m x 0.297 m = 0.282 m<sup>2</sup>

Ingenieurbüro Günter Görlitz, 88662 Überlingen