Anlage 2

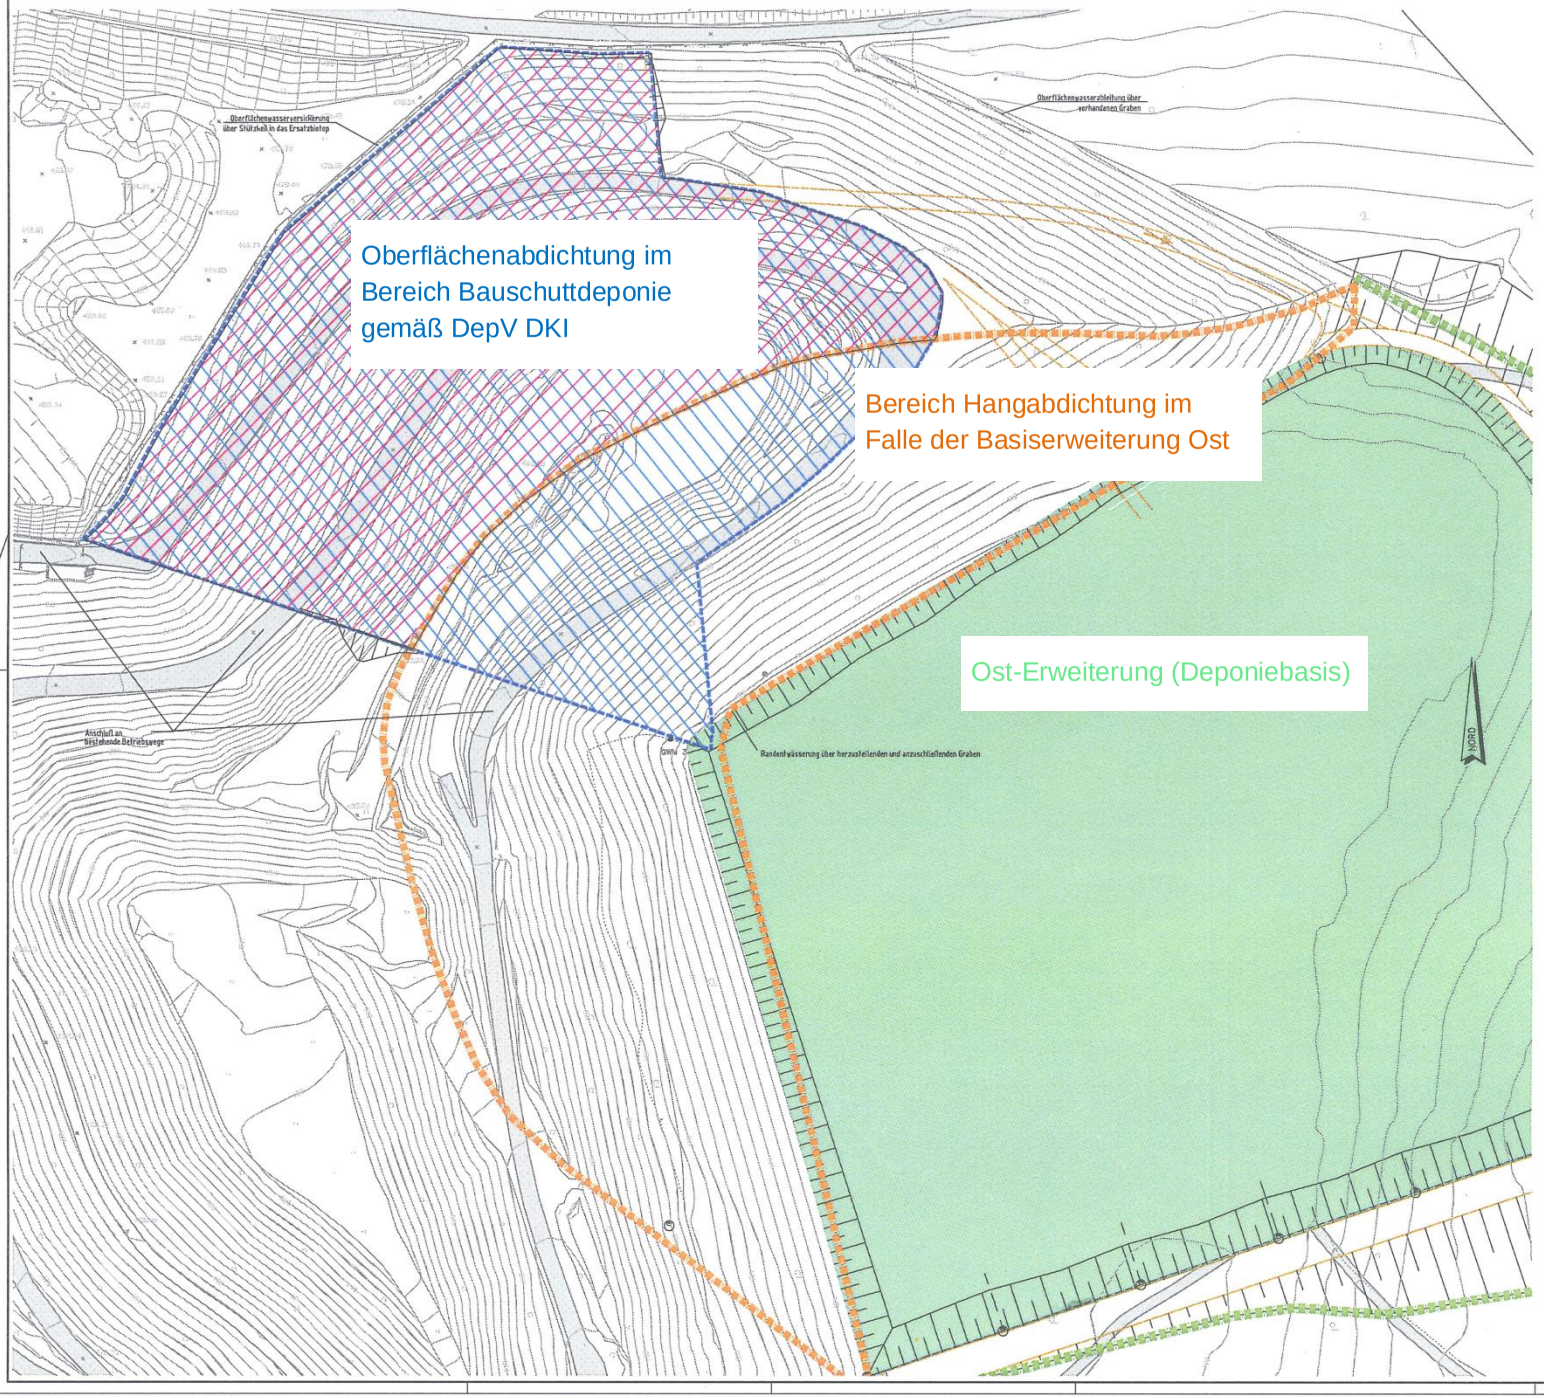

Legende

- Grenze Basierweiterung ost
- Grenze Hangabdichtung Basiserweiterung Ost
- Höhenlinien OK Bestand
- Oberflächenabdichtung - Variante 1- ohne Basiserweiterung Ost
- Oberflächenabdichtung - Variante 2- mit Basiserweiterung Ost

Plangrundlage: Datei "Füllenwaid 2010.dwg" vom Juli 2010
Deponiekonzept ROV Stand Dezember 2010

	Datum	gez.	gepr.	Änderung
f				
e				
d				
c				
b				
a				

Auftraggeber Projekt: Landratsamt Bodenseekreis Abfallwirtschaftsamt
Deponie Überlingen - Füllenwaid

Zeichnungsinhalt: Oberflächenabdichtung Nord-West
Lageplan geplante Maßnahmen

	Datum	Name	Planungsstand / Maßstab		Kennzeichnung	
gez.	18.11.2010	Babé	Genehmigung	Projekt-Nr.	0932-09-038	–
gepr.	18.11.2010	Töhne	1 : 500	Datei-Nr.	0932-09-038-GP-LP	dwg
				Zeichnung-Nr.	GP-LP-04	

Grontmij

Grontmij GmbH
Industriestraße 5
78333 Karlsruhe
Deutschland
T +49 (0)721 83102-0
F +49 (0)721 83102-14
E info@grontmij.de
W www.grontmij.de
DQS-zertifiziert nach DIN EN ISO 9001: 2008 Reg.-Nr.: DE-407213 QM08 UM

Blattgröße: A1